


Légende :

-  : Limite de zone
-  Ub : Zone urbaine le bourg
-  Uc : Zone semi-urbaine
-  Uf : Zone d'activité
-  AUc : zone pouvant être urbanisée équipement à charge du constructeur raccordement sur l'assainissement collectif
-  AUd : Zone pouvant être urbanisée équipements à charge du constructeur assainissement autonome
-  AUr : Zone de loisirs
-  A : Zone naturelle réservée aux exploitations agricoles
-  Av : Zone naturelle réservée aux exploitants viticoles
-  N : Zone naturelle non boisée et protégée
-  Nf : Zone naturelle boisée possible
-  Nh : Zone partiellement construite assainissement individuel
-  Nr : Zone de loisirs en terrain naturel

-  * : Siège agricole
-  - - : Porte d'agglomération

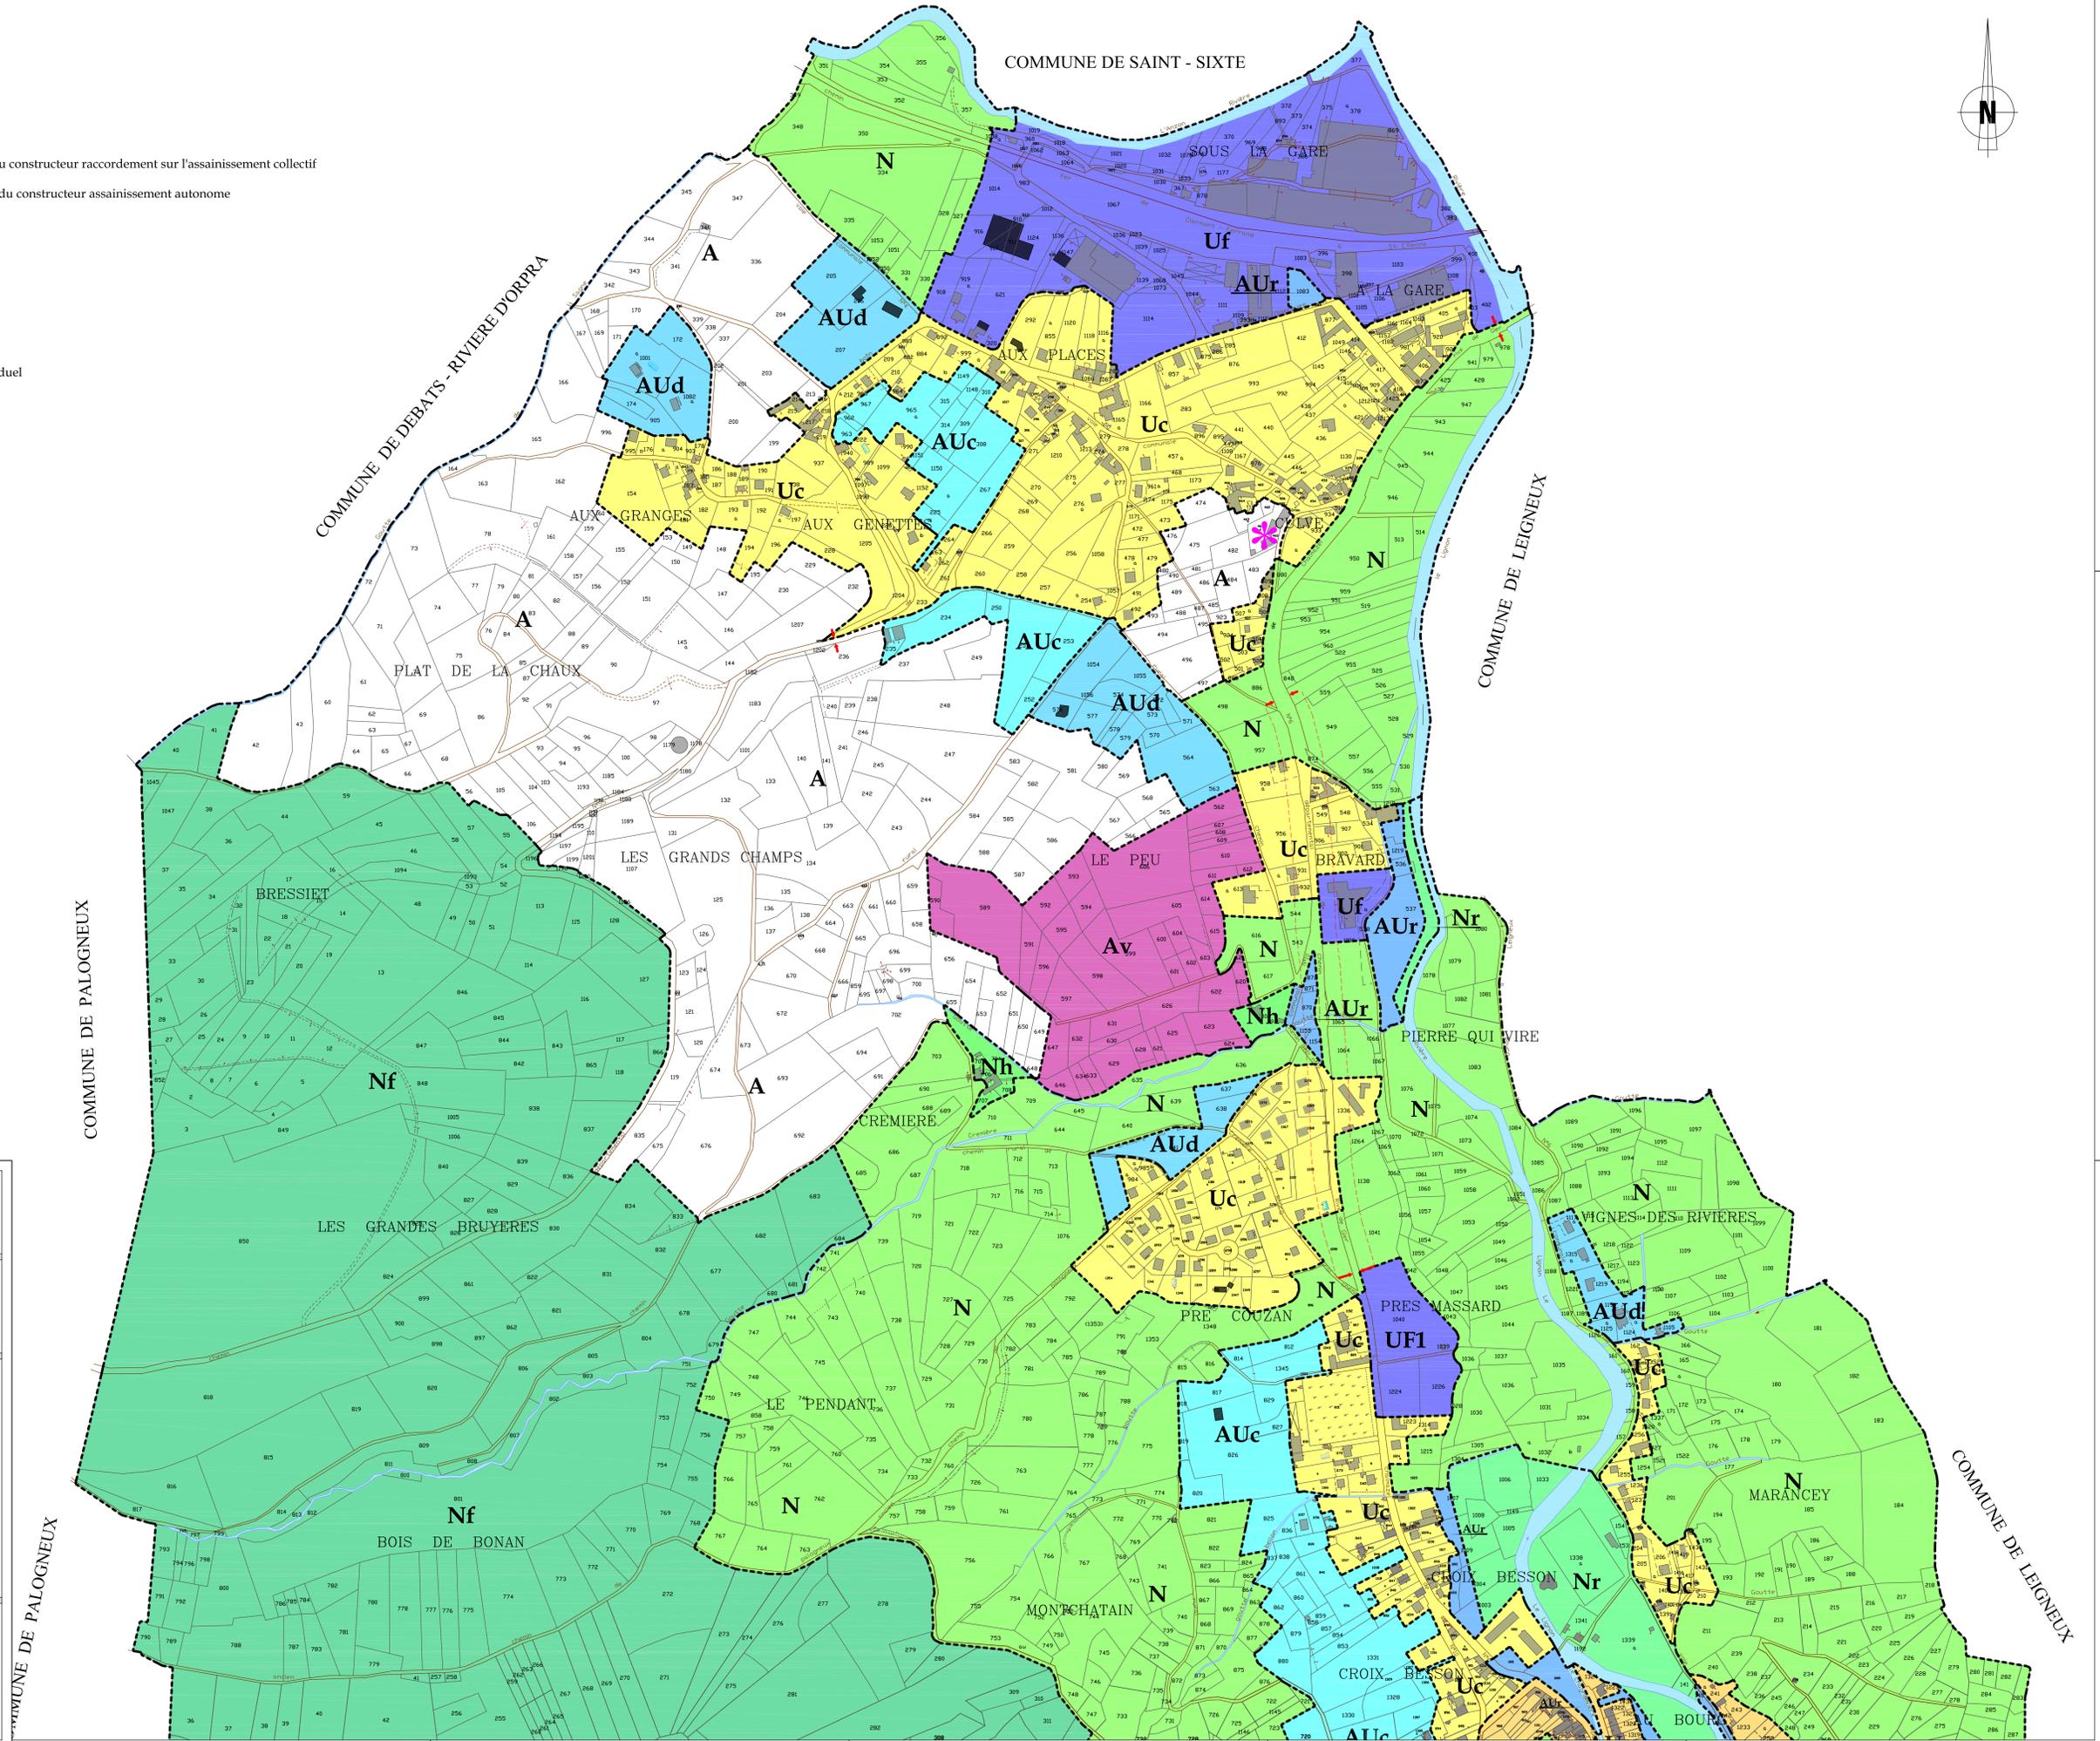

Département de la Loire

Commune de
**SAIL SOUS
COUZAN**

Plan de Zonage
Planche Nord

Echelle : 1/2 500'



P.L.U.

PLAN LOCAL
D'URBANISME

Approbation le 14 Décembre 2006
Vu pour être annexé à la délibération du
Conseil municipal du 14 Décembre 2006

REVISIONS ET MODIFICATIONS

- 1 Modification n°1 approuvée le 22 Juin 2011
- 2 Révision simplifiée n°1 approuvée le 6 Septembre 2011
- 3 Révision simplifiée n°1 approuvée le 6 Septembre 2011
- 4
- 5